



ŁĄCZY ARKUSZ NR1

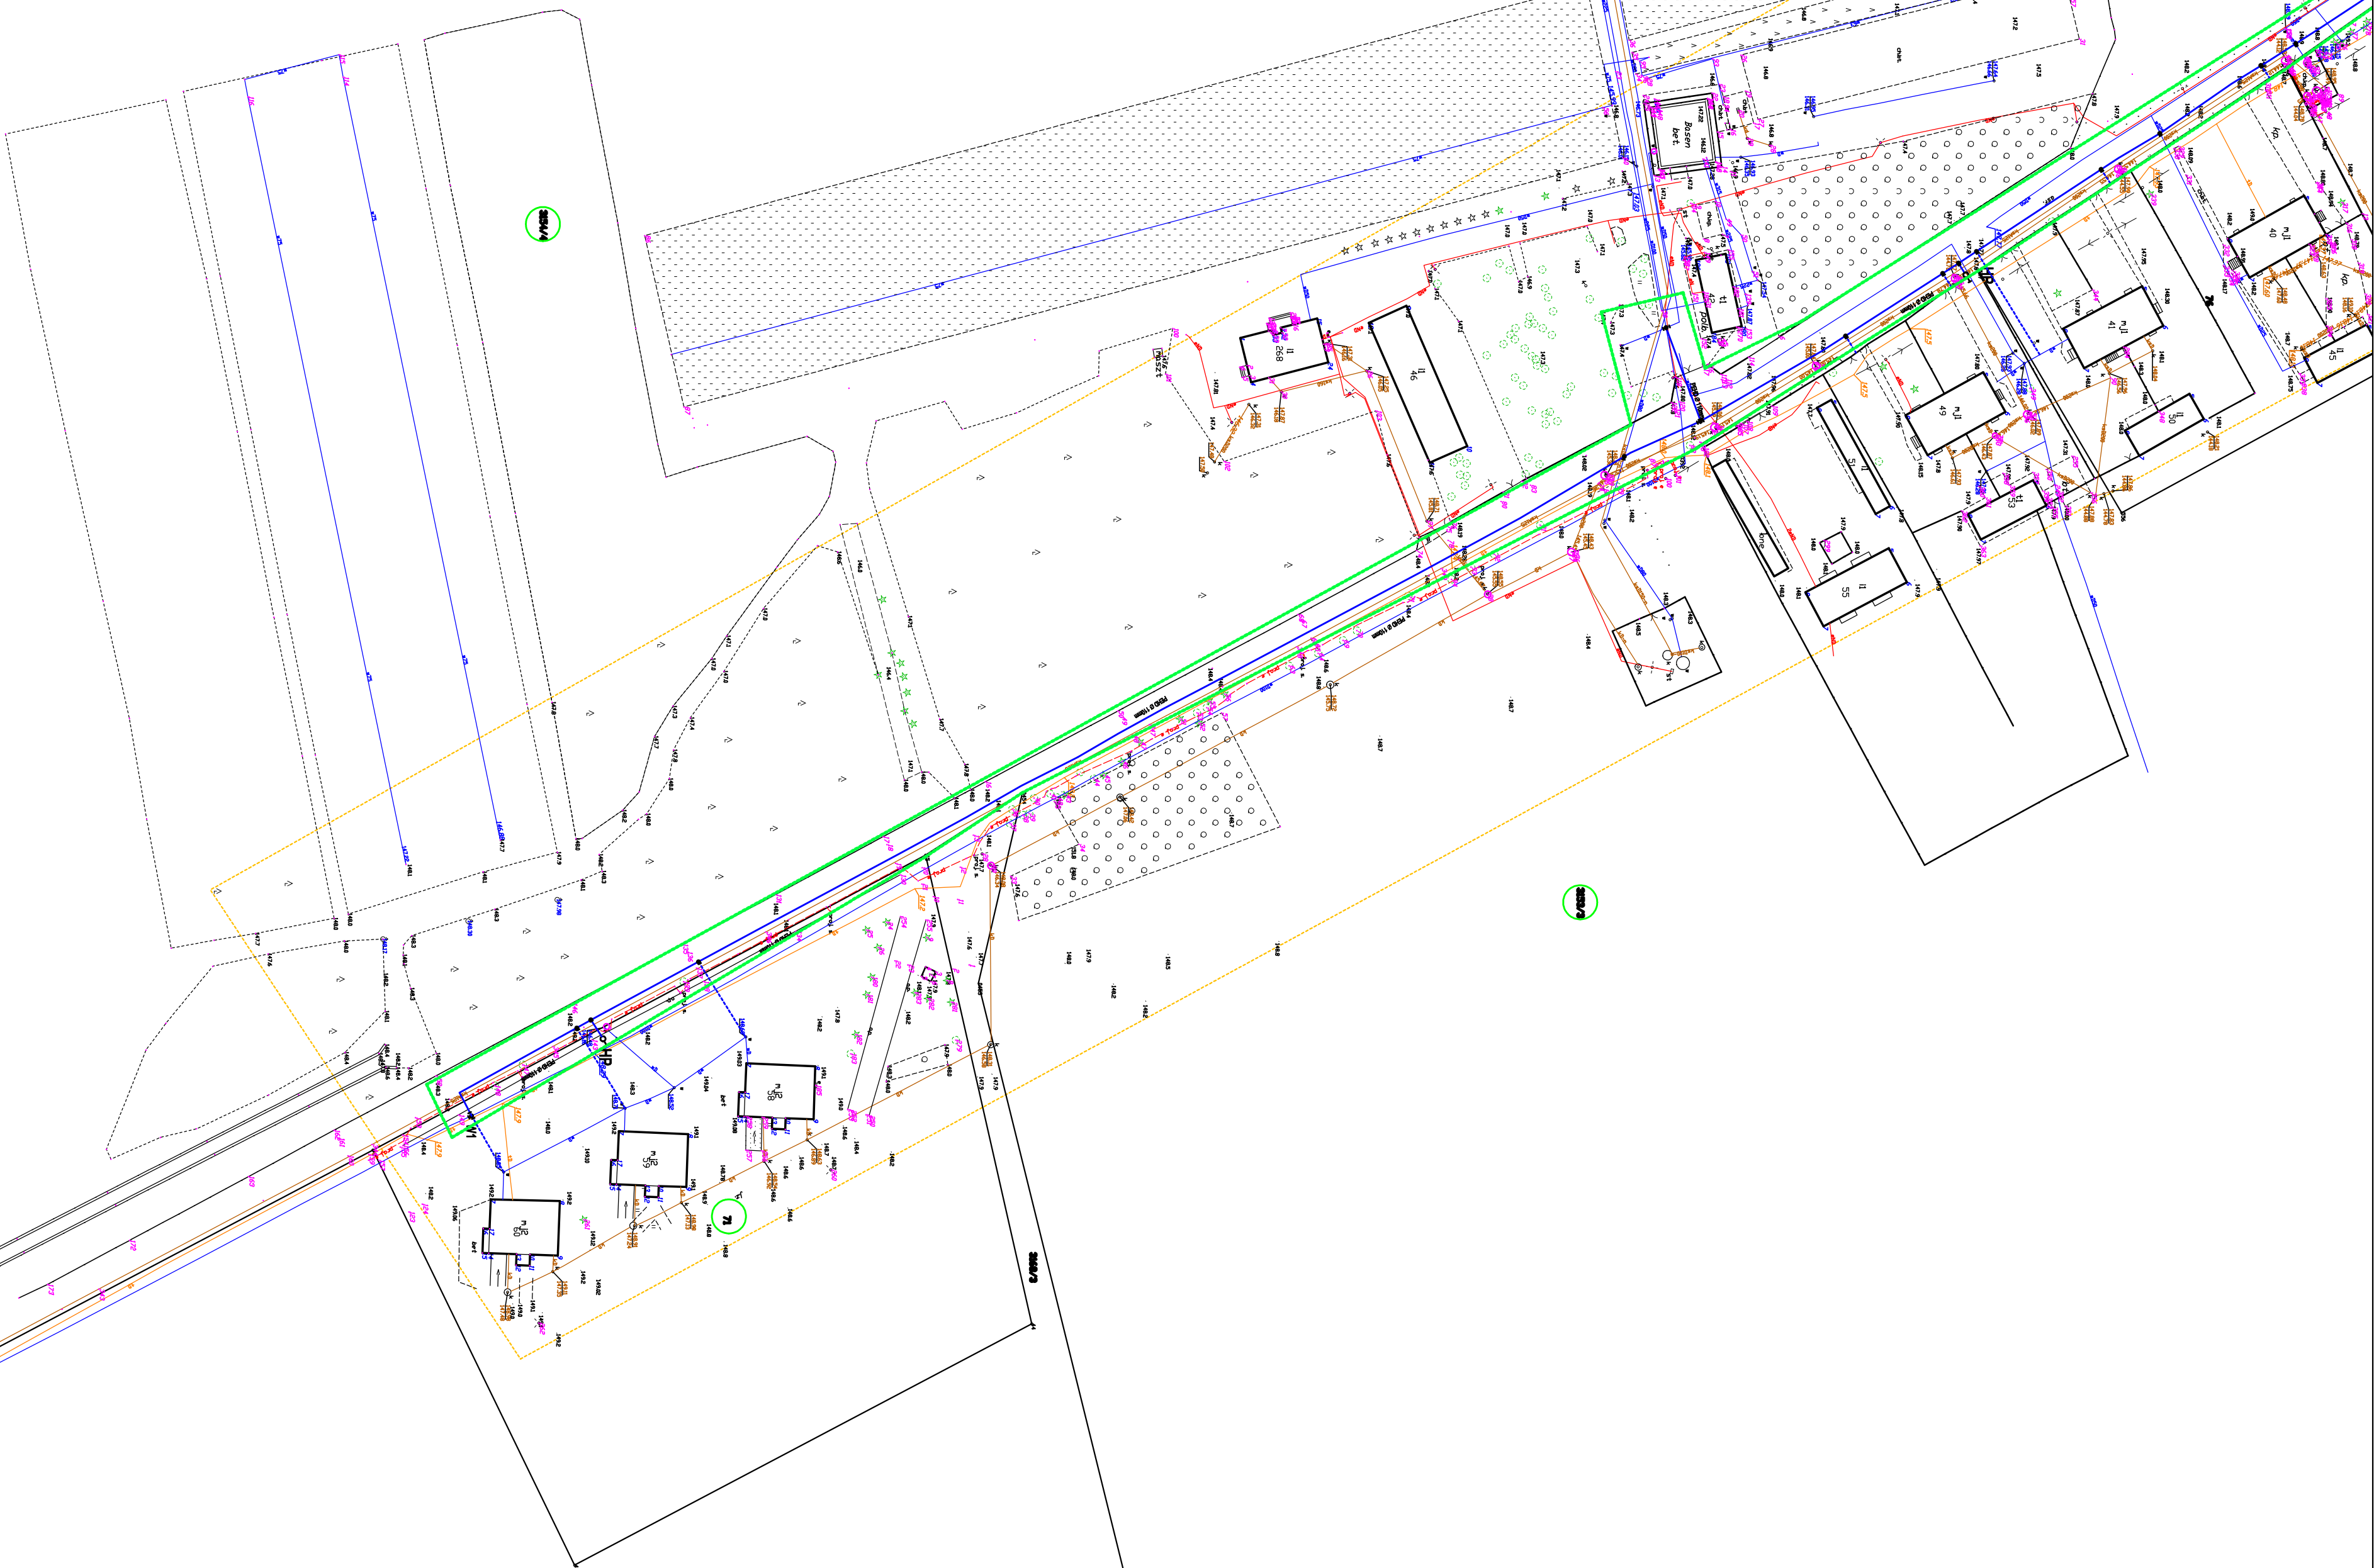

SPOSÓB ŁĄCZENIA ARKUSZY

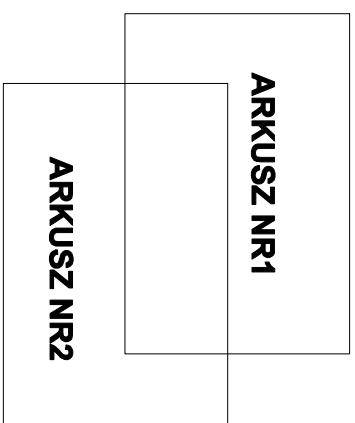

Projekt sporządzono na mapie do celów projektowych
zgodzonej w Starostwie Powiatowym w Cieliejach
pod nr 6640.2372.2020_17124 dn. 01.03.2021r.

**ZA ZGODNOŚĆ
Z ORYGINAŁEM**

ARKUSZ NR2

LEGENDA:

- zakres aktualizacji mapy
- linia rozgraniczająca teren inwestycji
- projektowana sieć wodociągowa
- projektowana przyłącza wodociągowe
- projektowana hydranty DN100
- HP
-  symbol hydrantu
-  symbol studni

[illegible]