
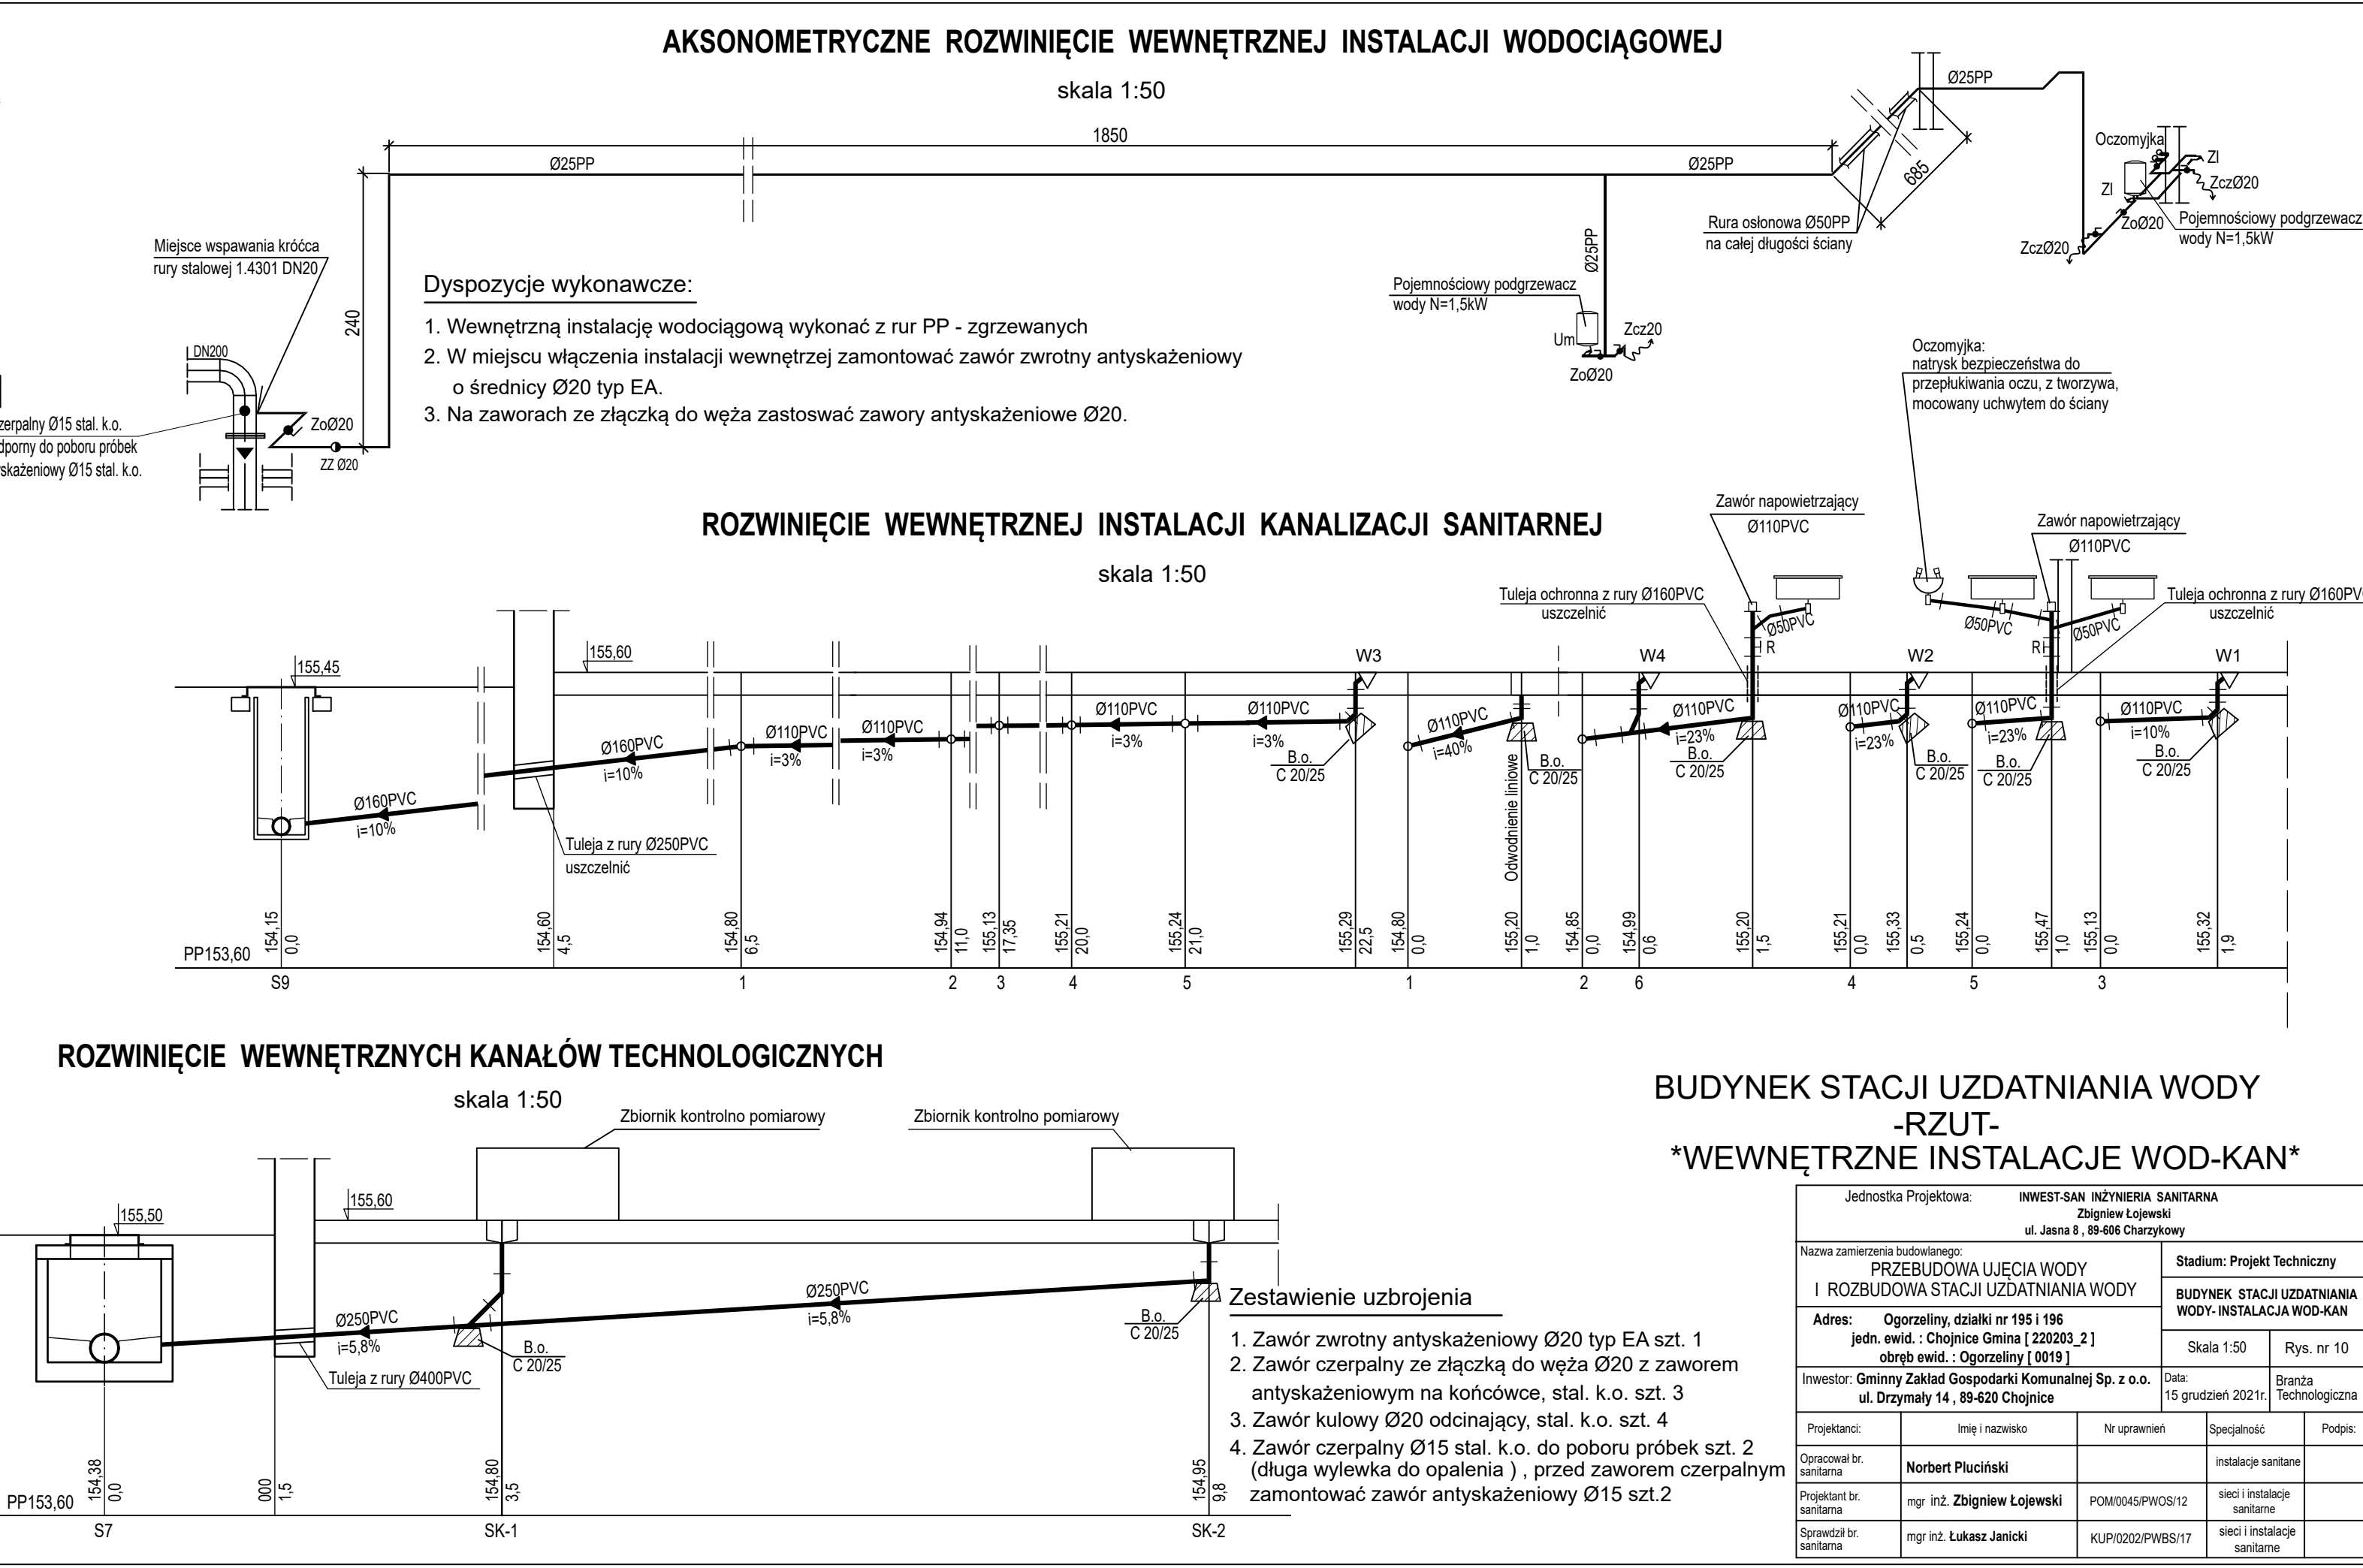


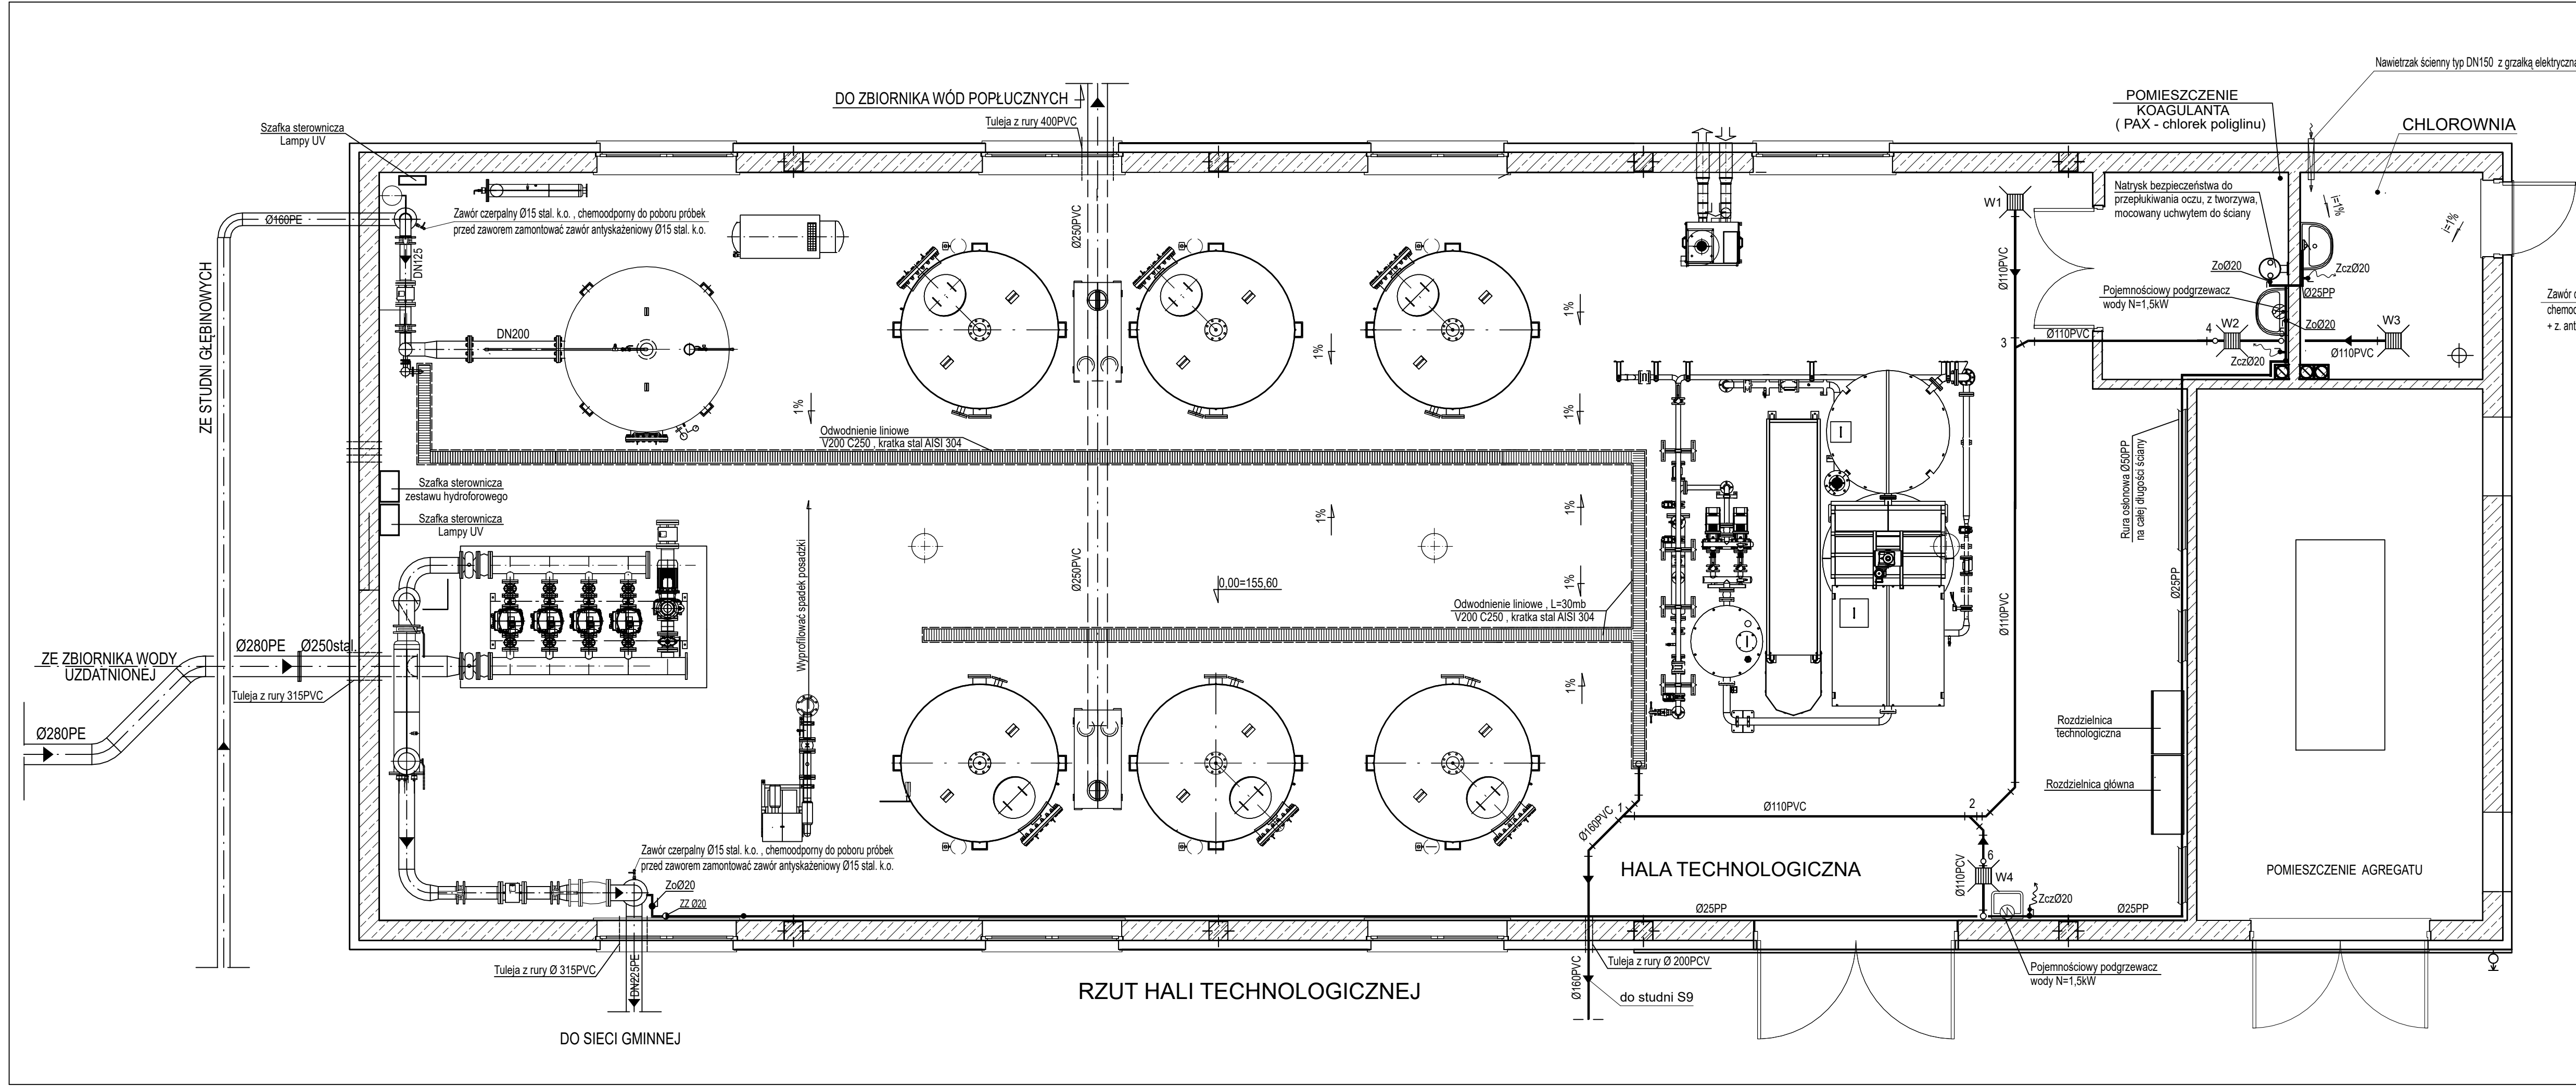

Jednostka Projektowa:		INWEST-SAN INŻYNIERIA SANITARNIA	
Nazwa zamierzenia budowlanego:		PRZEBUDOWA UJĘCIA WODY I ROZBUDOWA STACJI UZDATNIANIA WODY	
Adres:		Ogorzelec, działki nr 195 i 196	
Inwestor:		Gminny Zakład Gospodarki Komunalnej Sp. z o.o. ul. Drzymały 14, 89-620 Chojnice	
Projektant:	Imię i nazwisko	Nr uprawnień	Specjalność
Opracował br. sanitarna	Norbert Pluciński		instalacje sanitarne
Projektant br. sanitarna	mgr inż. Zbigniew Łojewski	POM/0045/PWOS/12	sieci i instalacje sanitarne
Sprawił br. sanitarna	mgr inż. Łukasz Janicki	KUP/0202/PWBS/17	sieci i instalacje sanitarne