


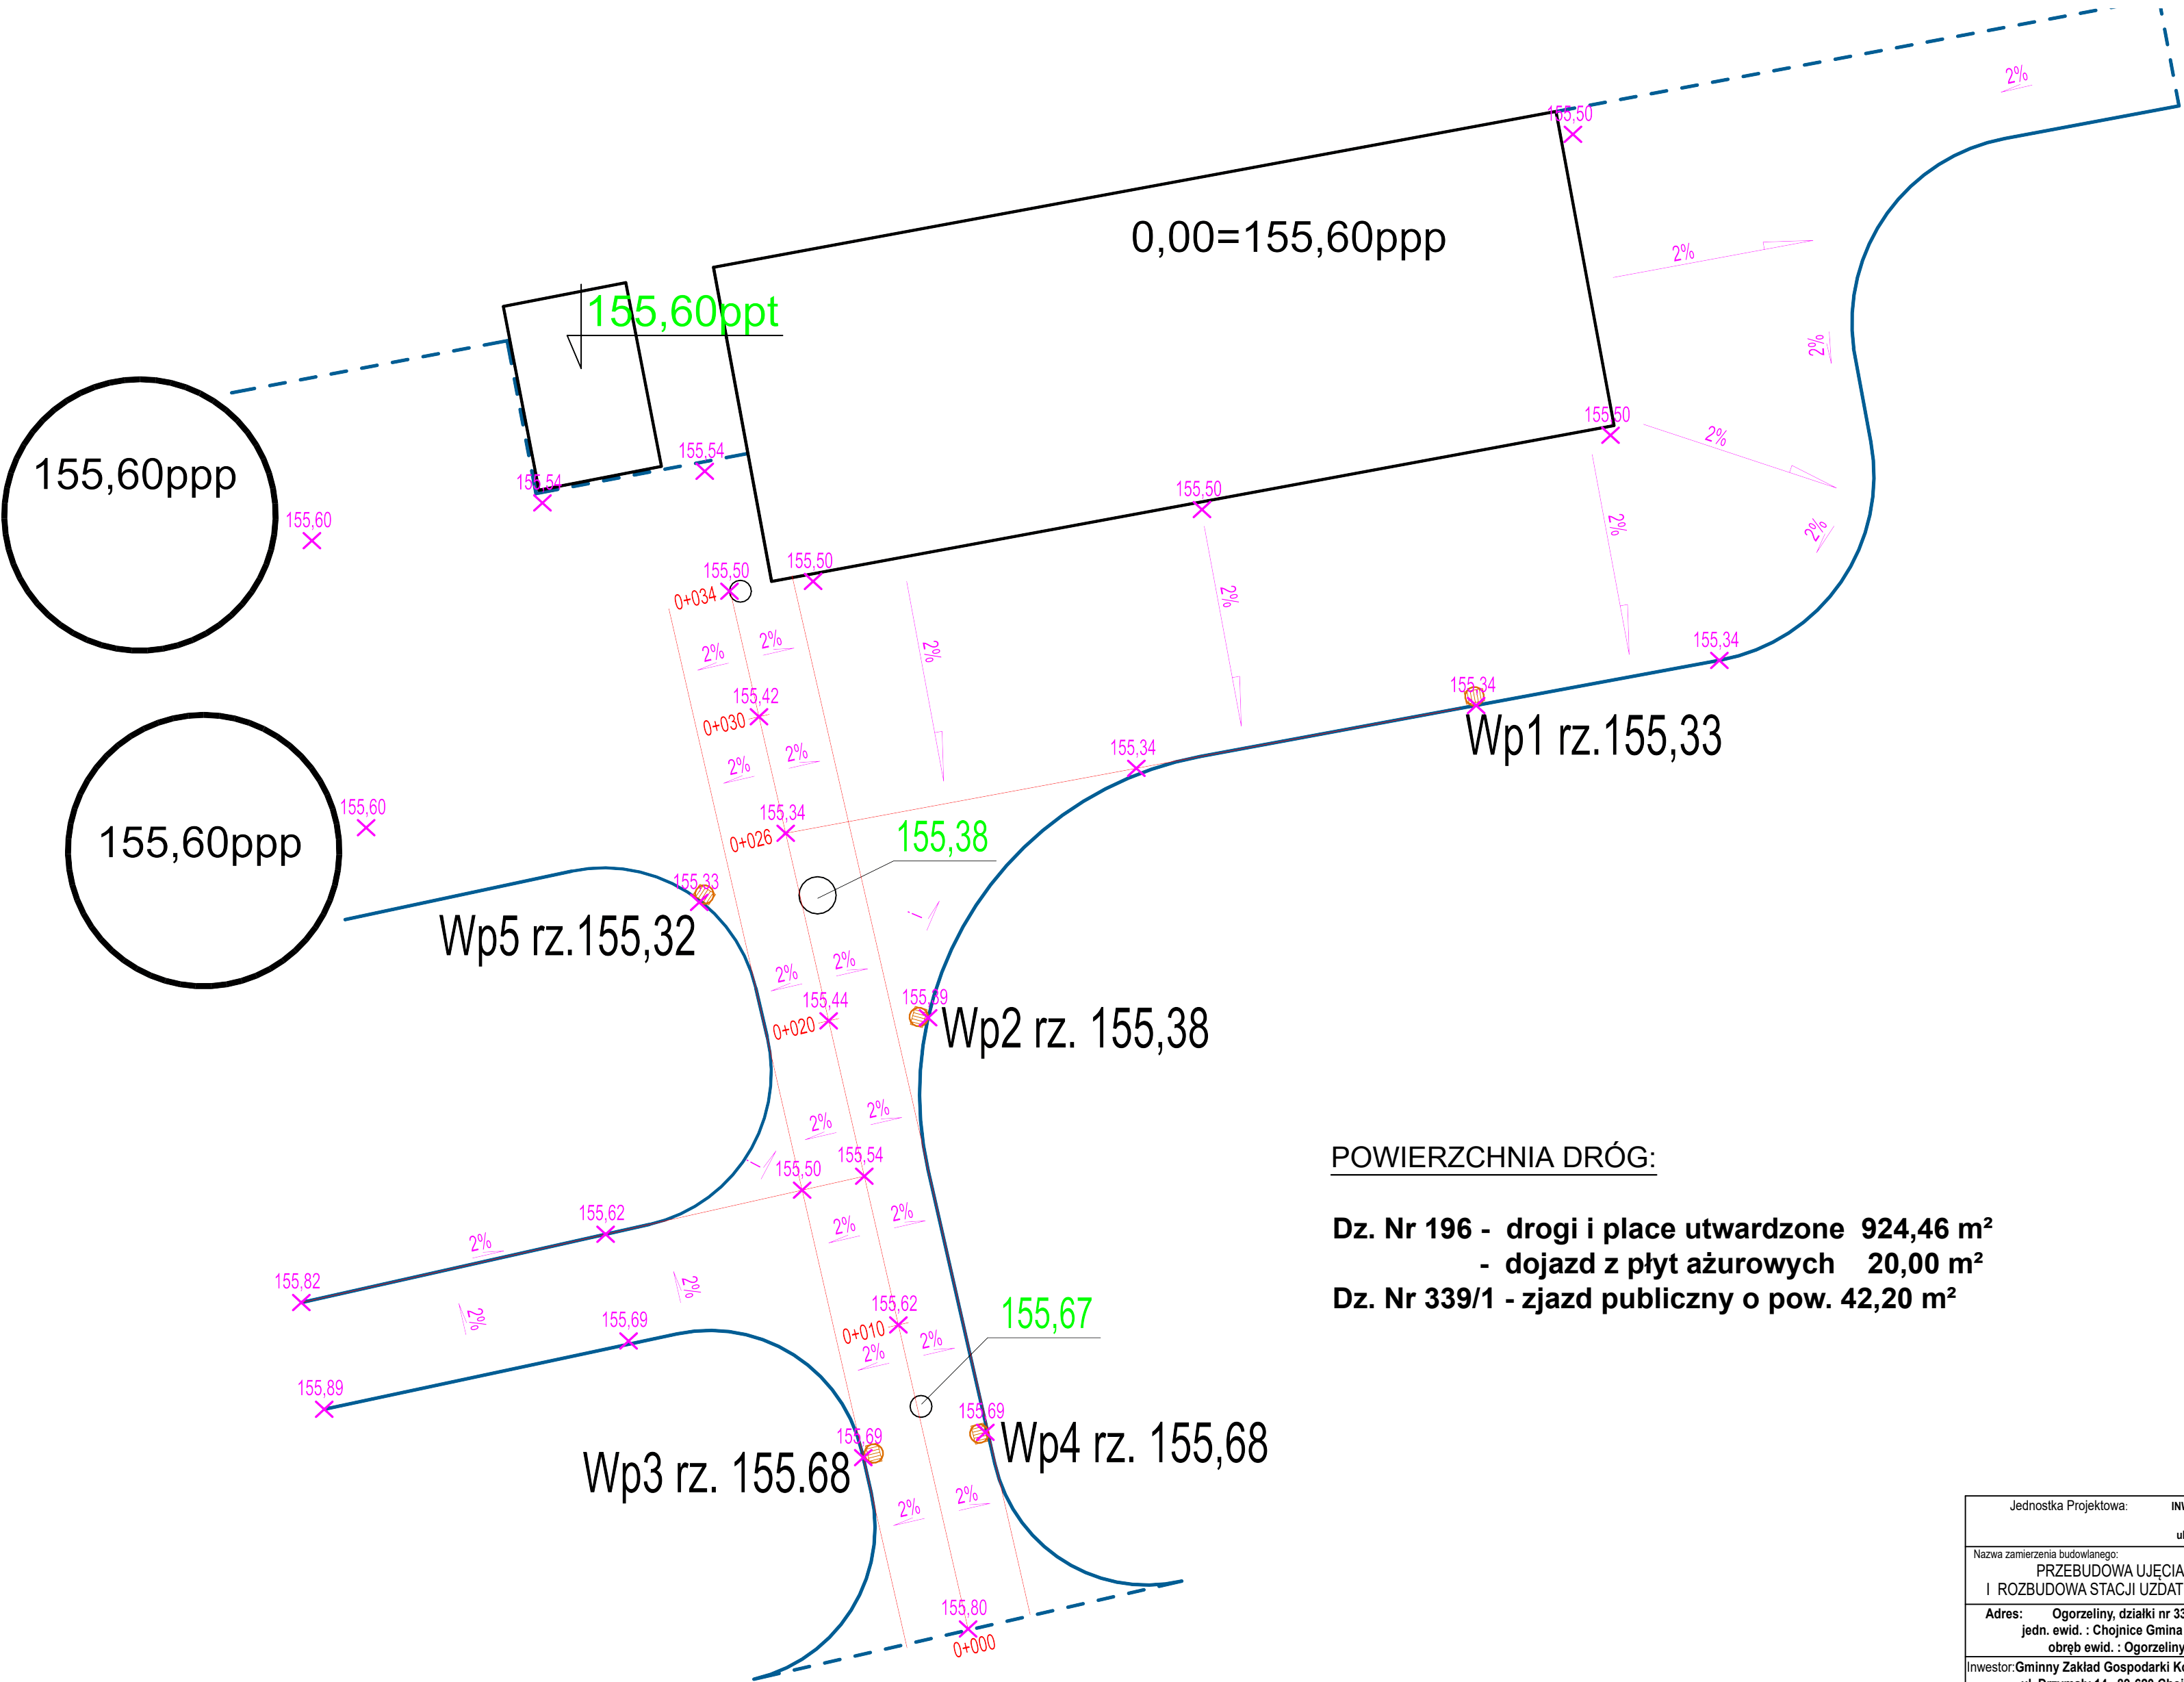

POWIERZCHNIA DRÓG:

Dz. Nr 196 - drogi i place utwardzone 924,46 m²
- dojazd z płyt ażurowych 20,00 m²
Dz. Nr 339/1 - zjazd publiczny o pow. 42,20 m²

Jednostka Projektowa: INWEST-SAN INŻYNIERIA SANITARNA Zbigniew Łojewski ul. Jasna 8, 89-606 Charyzkowy				
Nazwa zamierzenia budowlanego: PRZEBUDOWA UJĘCIA WODY I ROZBUDOWA STACJI UZDATNIANIA WODY			Stadium: Projekt Techniczny	
Adres: Ogorzeliny, działki nr 339/1, 195 i 196 jeden. ewid.: Chojnice Gmina [220203_2] obwód ewid.: Ogorzeliny [0019]			Przedmiot: PLAN NIWELETY ZJAZDU I DRÓG	
Inwestor: Gminny Zakład Gospodarki Komunalnej Sp. z o.o. ul. Drzymały 14, 89-620 Chojnice			Skala: -	Rys. nr 3
Projektanci: mgr inż. Zbigniew Łojewski			Nr uprawnień: -	Specjalność: drogowa
Opracował: mgr inż. Zbigniew Łojewski			Data: 15 grudnia 2021r.	
Projektant br. konstrukcyjna: mgr inż. Zbigniew Łojewski			Branża: Drogowa	